

04005492007990008

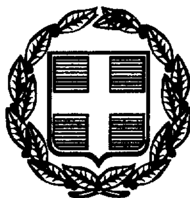

5029

ΕΦΗΜΕΡΙΣ ΤΗΣ ΚΥΒΕΡΝΗΣΕΩΣ

ΤΗΣ ΕΛΛΗΝΙΚΗΣ ΔΗΜΟΚΡΑΤΙΑΣ

ΤΕΥΧΟΣ ΤΕΤΑΡΤΟ — Αρ. Φύλλου 549

20 Ιουλίου 1999

ΠΕΡΙΕΧΟΜΕΝΑ

ΑΠΟΦΑΣΕΙΣ

ΑΠΟΦΑΣΕΙΣ

Αριθ. Τ.Υ. οικ. 07/6140 (1)

Επικύρωση καθορισμού οριογραμμής ρέμματος στο Ν. Θεσσαλονίκης.

Ο ΝΟΜΑΡΧΗΣ ΘΕΣΣΑΛΟΝΙΚΗΣ

Έχοντας υπόψη:

1. Τις διατάξεις του άρθρου 6 του Ν. 880/79 περί καθορισμού των οριογραμμών ρεμμάτων.

2. Τις διατάξεις του Π.Δ. 183/9/5.6.86 για μεταβίβαση αρμοδιοτήτων στους Νομάρχες.

3. Την με αριθ. ΤΥ 07/5299/1999 απόφαση της Δ.Τ.Υ.Ν.Θ. και το συνοδευτικό Τοπογραφικό Διάγραμμα, με την οποία έγινε καθορισμός της οριογραμμής του ρέμματος που βρίσκεται σε τμήμα αυτού και εντός σχεδίου πόλεως στο Ο.Τ. 85 του Δήμου Ωραιοκάστρου Ν. Θεσσαλονίκης.

Το υπ' αρ. 2684/99 έγγραφο του Δήμου Ωραιοκάστρου, αποφασίζουμε:


Επικυρώνουμε το Τοπογραφικό Διάγραμμα που συνοδεύει την με αρ. 07/5299/10.6.99 απόφαση της Δ.Τ.Υ.Ν.Θ. με την οποία καθορίζεται η οριογραμμή σε τμήμα του ρέμματος, που βρίσκεται εντός σχεδίου στο Ο.Τ. 85 του Δήμου Ωραιοκάστρου.

Η απόφαση αυτή να δημοσιευτεί στην Εφημερίδα της Κυβερνήσεως.

Θεσσαλονίκη, 29 Ιουνίου 1999

Ο Νομάρχης

ΚΩΝ/ΝΟΣ ΠΑΠΑΔΟΠΟΥΛΟΣ

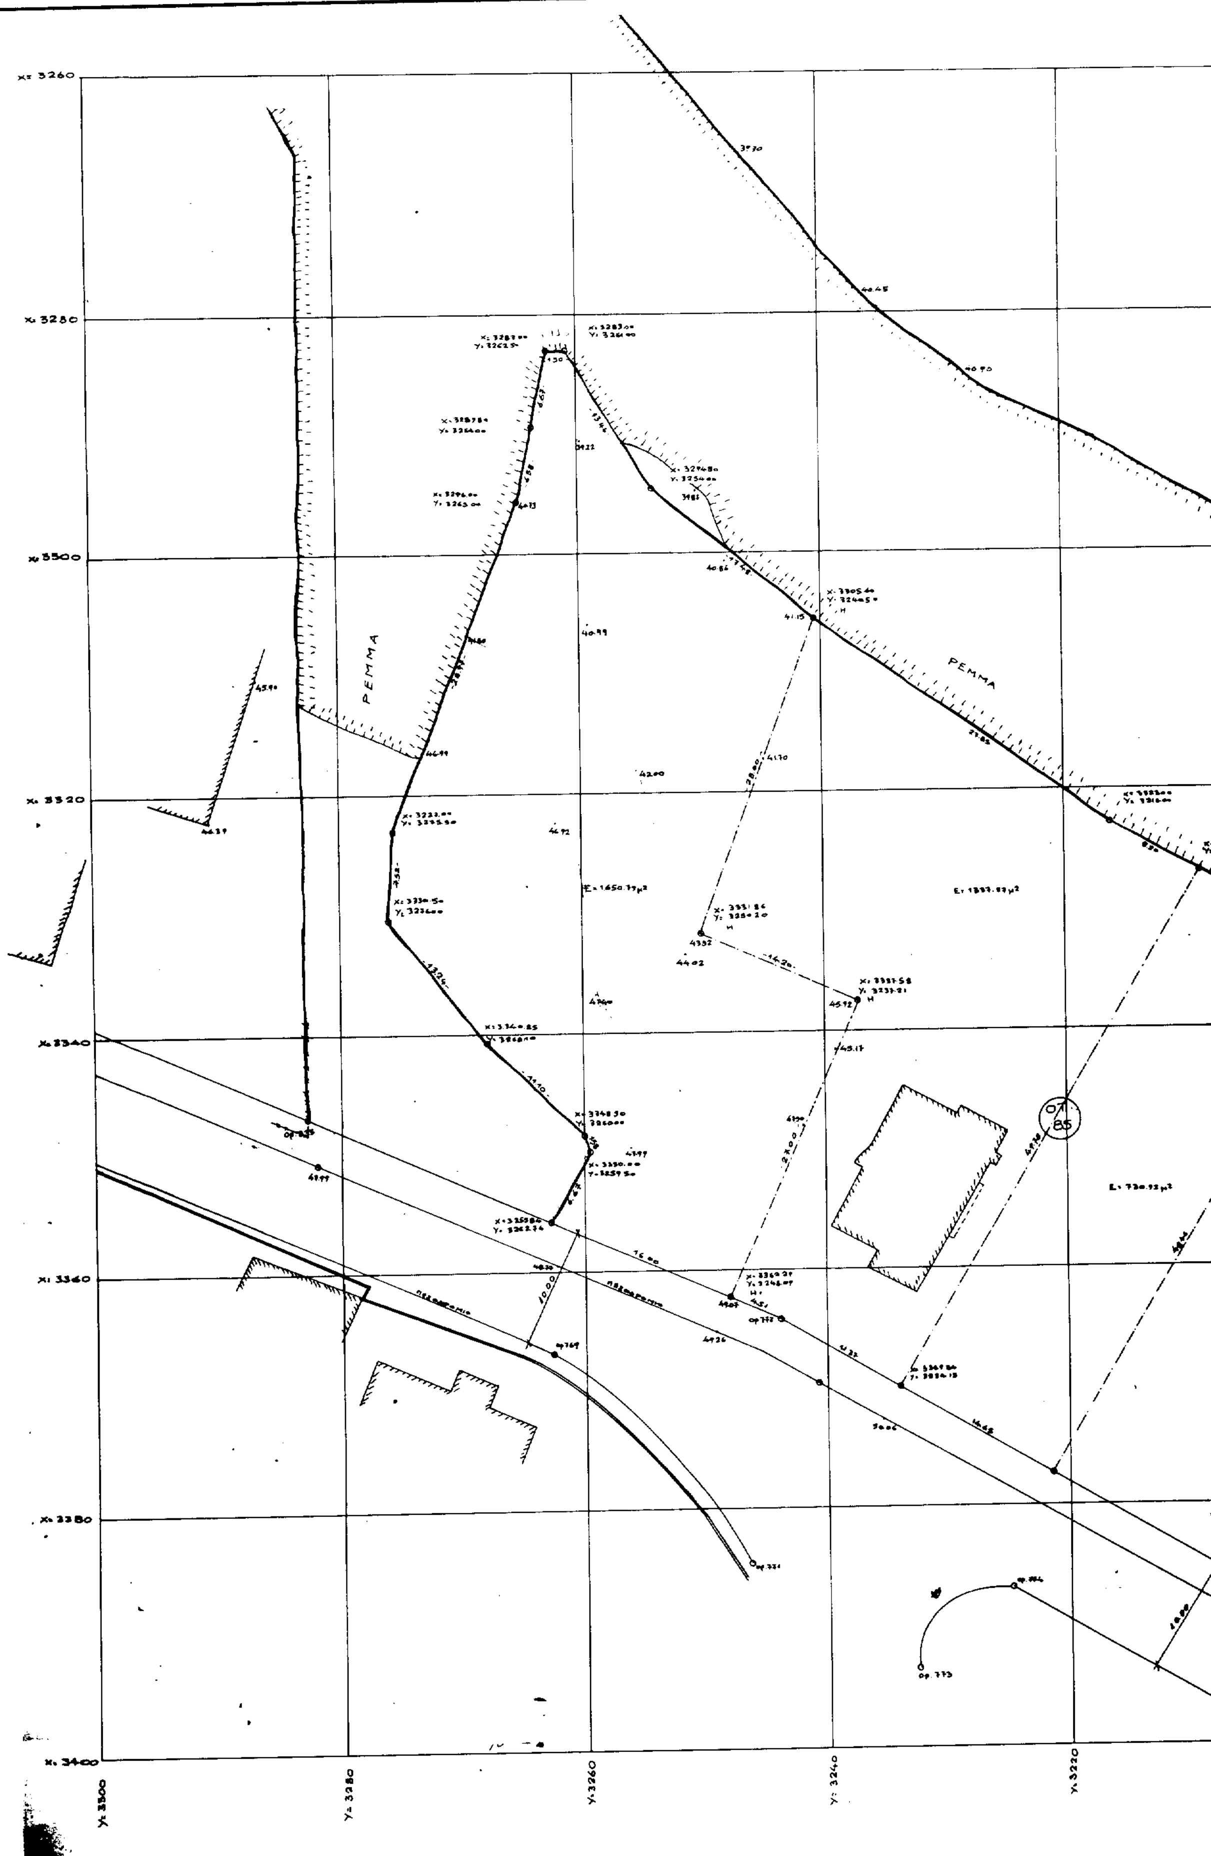
ΡΕΜΜΑ
ΡΕΜΜΑ
Ο.Τ.
85

ΠΑΛΑΙΟΚΑΣΤΡΟ ΟΤ 85 ΚΛΙΜΑΚΑ 1:200

ΔΗΜΟΥ ΩΡΑΙΟΚΑΣΤΡΟΥ

Υ:3200 Υ:3180 Υ:3160

ΚΑΘΟΡΙΣΜΟΣ ΟΡΙΟΓΡΑΜΜΗΣ ΡΕΜΑΤΟΣ

Καθορίζεται ... του ρέμματος ... με τα στοιχεία ... και σημειώνεται με κόκκινο χρώμα.

Θεσ/νίκη 10/6/99

Ο ΣΥΝΤΑΞΑΣ ΤΗΝ ΟΡΙΟΓΡΑΜΜΗ

ΝΙΚΟΛΑΟΣ Χ. ΡΟΪΔΗΣ
ΤΟΠΟΓΡΑΦΟΣ ΜΗΧΑΝΙΚΟΣ
Δ.Τ.Υ.Ν.Θ. με Β.

Θεσ/νίκη 10/6/199?
ΘΕΩΡΗΘΗΚΕ
Ο προϊστάμενος
Τμ. Οικοπεδικών ... και Απαλλοτριώσεων

ΝΙΚΟΛΑΟΣ ΡΟΪΔΗΣ
Τοπογράφος Μηχανικός με ΑΒ.

ΕΓΚΡΙΝΕΤΑΙ
Σύμφωνα με την 07/5299/99
Απόφασή μας.
Θεσ/νίκη 10/6/99
Ο ΠΡΟΪΣΤΑΜΕΝΟΣ Δ.Τ.Υ.Ν.Α.Θ.



Πολ. Μηχανικός ... Α' βαθμ.

ΕΘΝΙΚΟ ΤΥΠΟΓΡΑΦΕΙΟ
Για ... στο σχεδιόγραμμο ... 32

ΕΡΓΟΔΟΤΗΣ: ΓΙΤΣΟΣ ΔΗΜΗΤΡΙΟΣ

ΕΡΓΟ: ΟΡΙΟΘΕΤΗΣΗ ΡΕΜΑΤΟΣ

ΘΕΣΗ: ΩΡΑΙΟΚΑΣΤΡΟ Ο.Τ.:85

ΜΕΛΕΤΗΤΗΣ: ευάγγελος καυταρτζής

ΘΕΜΑ ΣΧΕΔΙΟΥ: ΤΟΠΟΓΡΑΦΙΚΟ

ΑΡΙΘΜ. ΣΧΕΔΙΟΥ: Α1

ΚΛΙΜΑΚΑ: 1:200

ΧΡΟΝΟΣ ΜΕΛΕΤΗΣ: 1999

ΘΕΩΡΗΣΗ

ΣΦΡΑΓΙΔΑ

Αριθ. 12/3543/99 (2)

Τροποποίηση εγκεκριμένου σχεδίου πόλης Καβάλας στην οδό Υψηλάντου.

Ο ΝΟΜΑΡΧΗΣ ΚΑΒΑΛΑΣ

Έχοντας υπόψη:

1. Τις διατάξεις του Ν.Δ. της 17.7.1923 περί σχεδίου πόλεων κ.λπ.

2. Τις διατάξεις του 1337/1983 (ΦΕΚ 33Α), όπως τροποποιήθηκαν με το Ν. 1512/1985 (ΦΕΚ 4Α).

3. Τις διατάξεις του Ν. 2508/97 «Βιώσιμη οικιστική ανάπτυξη των πόλεων και άλλες διατάξεις».

4. Τις διατάξεις του Ν. 3200/1955 (ΦΕΚ 97Α) «Περί διοικητικής αποκέντρωσης και τις διατάξεις του με αρ. 183 Π.Δ. της 9.5.1985 «Μεταβίβαση αρμοδιότητας στους Νομάρχες κ.λπ.».

5. Την με αρ. 12/1204/98 Α.Ν. Καβάλας με την οποία εγκρίθηκε η αναθεώρηση του εγκεκριμένου σχεδίου πόλης Καβάλας και την 12/4542/11.5.98 Α.Ν. Καβάλας κύρωση διαγραμμάτων εφαρμογής.

6. Τις με αρ. 198/99 και 414/99 αποφάσεις του Δ.Σ. Καβάλας.

7. Την με αρ. 1/28/21.6.99 θετική γνωμοδότηση του ΣΧΟΠ Ν. Καβάλας, και επειδή με την προτεινόμενη τροποποίηση αποφεύγεται η προσκύρωση δημόσιας έκτασης, αυξάνονται οι κοινόχρηστοι χώροι της πόλης και διευκολύνεται το κυκλοφοριακό δίκτυο της πόλης, αποφασίζουμε:

1. Εγκρίνεται η τροποποίηση στην οδό Υψηλάντου στην Καβάλα όπως φαίνεται στο διάγραμμα που υπογράφει ο προϊστάμενος της ΔΠΠ, με την παρατήρηση ότι οι Α.Χ.Κ.Χ. δεν υπάγονται στην παράγραφο 6 του άρθρου 12 του Ν. 1577/85.

2. Κατά τα υπόλοιπι ισχύει η απόφαση έγκρισης του σχεδίου.

3. Η ισχύς της απόφασης αυτή αρχίζει με τη δημοσίευσή της στην Εφημερίδα της Κυβερνήσεως στην οποία στέλνεται για δημοσίευση.


4. Από τις διατάξεις της απόφασης αυτής δεν επιβαρύνεται ο προϋπολογισμός του Δήμου Καβάλας.

Η απόφαση αυτή να δημοσιευθεί στην Εφημερίδα της Κυβερνήσεως.

Καβάλα, 1 Ιουλίου 1999

Ο Νομάρχης
ΘΕΟΔΩΡΟΣ ΚΑΛΛΙΟΝΤΖΗΣ

ΤΟΠΟΓΡΑΦΙΚΟ ΔΙΑΓΡΑΜΜΑ
ΟΙΚΟΠΕΔΟΥ Α. Β. . . . Α ΣΤΗΝ ΚΑΒΑΛΑ
ΙΔΙΟΚΤΗΣΙΑΣ : ΕΛΒΕ ΕΝΔΥΜΑΤΩΝ ΑΕ
ΚΛΙΜΑΚΑ 1 : 200

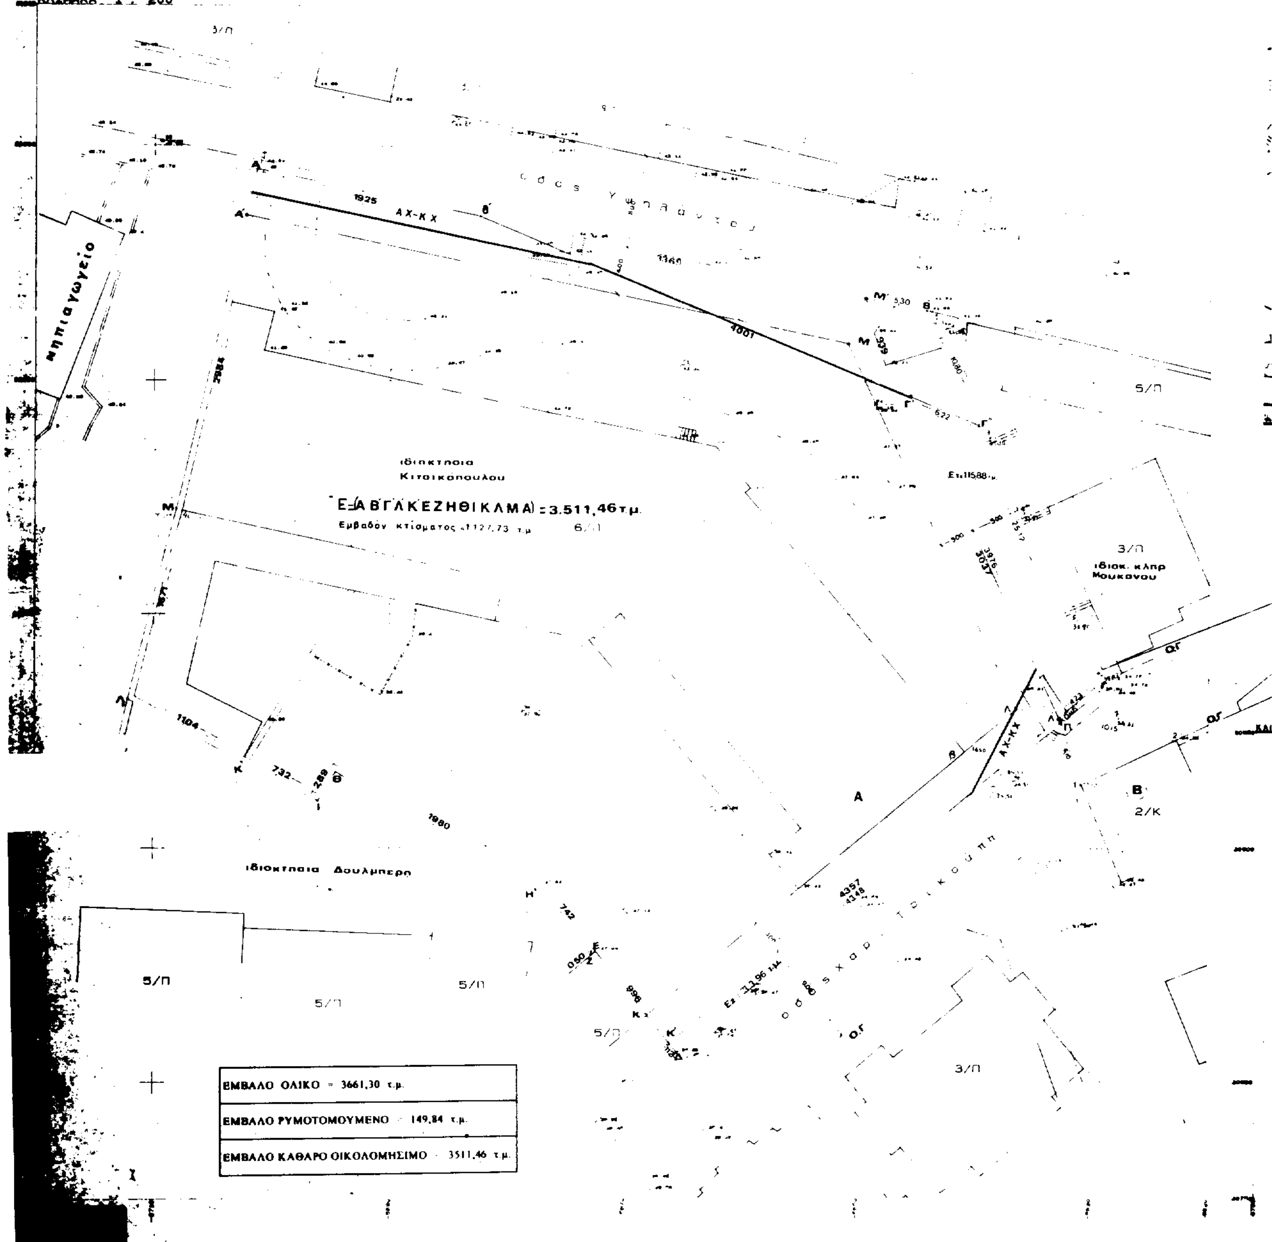

ΟΤ 668

ΟΤ 666

ΠΚ

ΟΤ 669

ΟΤ 670

ΠΚ ΟΤ 671

ΠΚ

ΟΤ 363

ΠΚ ΟΤ 362

ΟΤ 359

ΟΤ 360

ΟΡΟΙ ΔΟΜΗΣΗΣ ΚΑΒΑΛΑΣ	
ΤΟΜΕΑΣ	ΙΣ
ΑΡΤΙΟΤΗΤΑ	15/400
ΚΑΛΥΨΗ	40%
ΥΨΟΣ	ΚΑΤΑ Γ.Ο.Κ.
Σ.Α.	1,6

ΚΛΙΜΑΚΑ 1:1000

ΠΟΛΗ	ΚΑΒΑΛΑ
ΘΕΜΑ	ΤΡΟΠΟΠΟΙΗΣΗ ΣΧΕΔΙΟΥ
ΘΕΣΗ	ΟΔΟΣ ΥΨΗΛΑΝΤΟΥ
ΚΛΙΜΑΚΑ	1/200

ΘΕΩΡΗΘΗΚΕ

Και συνοδεύει την με αριθμό 3543/1-7-1999

Απόφαση του νομάρχη Καβάλας

Καβάλα 1-7-1999

Ο ΠΡΟΙΣΤΑΜΕΝΟΣ ΤΠΠΕ

Σ. ΜΠΕΝΕΒΑΣ
ΑΡΧ ΜΗΧΑΝΙΚΟΣ Α΄β

Αριθ. 843 (3)

Κήρυξη αναδασωτέας έκτασης 2.505 τ.μ. παράνομα εκχερσωθέντος δάσους στη θέση «Αγριλού - Αγρίλι» περιφέρειας δημοτικού διαμερίσματος Αθανίου, Δήμου Απολωνίων Νομού Λευκάδας.

Ο ΓΕΝ. ΓΡΑΜΜΑΤΕΑΣ ΠΕΡΙΦΕΡΕΙΑΣ ΙΟΝΙΩΝ ΝΗΣΩΝ

Έχοντας υπόψη:

1. Τις διατάξεις του Ν. 2503/97.

2. Τις διατάξεις του άρθρου 117 παρ. 3 του Συντάγματος.

3. Τις διατάξεις του Ν. 998/79 «περί προστασίας δασών κ.τ.λ. και ειδικότερα του άρθρου 41 παρ. 1β του άρθρου 38 παρ. 1.

4. Τις δ/γες του Υπ. Γεωργίας 160417/1180/8.7.80, 182447/3049/24.9.80.

5. Την αριθ. 784/14.5.99 πρόταση της Δ/νσης Δασών Λευκάδας, αποφασίζουμε:

Κηρύσσουμε αναδασωτέα με σκοπό την προστασία και επαναφορά της δασικής βλάστησης με φυσική αναγέννηση την έκταση δάσους, εμβαδού 2.505 τ.μ., που βρίσκεται στη θέση «Αγριλού - Αγρίλι» περιφέρειας δημοτικού διαμερίσματος Αθανίου, Δήμου Απολωνίων, προσδιορίζεται από τα στοιχεία Α, Β, Γ, Η, Θ, Α και έχει όρια:

Βόρεια: Με δάσος.

Νότια: Με δρόμο.

Ανατολικά: Με δρόμο.

Δυτικά: Με δάσος.

Όπως φαίνεται στο συνημμένο τοπογραφικό διάγραμμα που αποτελεί αναπόσπαστο μέρος της απόφασης αυτής.

Η απόφαση αυτή να δημοσιευτεί στην Εφημερίδα της Κυβερνήσεως.

Λευκάδα, 26 Μαΐου 1999


Ο Γενικός Γραμματέας Περιφέρειας
ΚΩΝ/ΝΟΣ ΓΕΩΡΓΑΛΙΔΗΣ

ΕΛΛΗΝΙΚΗ ΔΗΜΟΚΡΑΤΙΑ
ΠΕΡΙΦΕΡΕΙΑ ΙΟΝΙΩΝ ΝΗΣΩΝ
ΓΕΝΙΚΗ ΔΙΕΥΘΥΝΣΗ ΠΕΡΙΦΕΡΕΙΑΣ
ΔΙΕΥΘΥΝΣΗ ΔΑΣΩΝ (Ν. ΛΕΥΚΑΔΑΣ)

ΤΟΠΟΓΡΑΦΙΚΟ ΔΙΑΓΡΑΜΜΑ

Παράνομα εκχερσωθέντος δάσους εκτάσης 2505 τ.μ.
Θέση "Αγριλού - Αγρίλι" δημοτικού διαμερίσματος Αθανίου,
Δήμου Απολωνίων
ΚΛΙΜΑΚΑ 1:1000


Ανήκει στην αριθ. 643/26-5-98 απόφαση του Γενικού Γραμματέα Περιφέρειας Ιονίων Νήσων

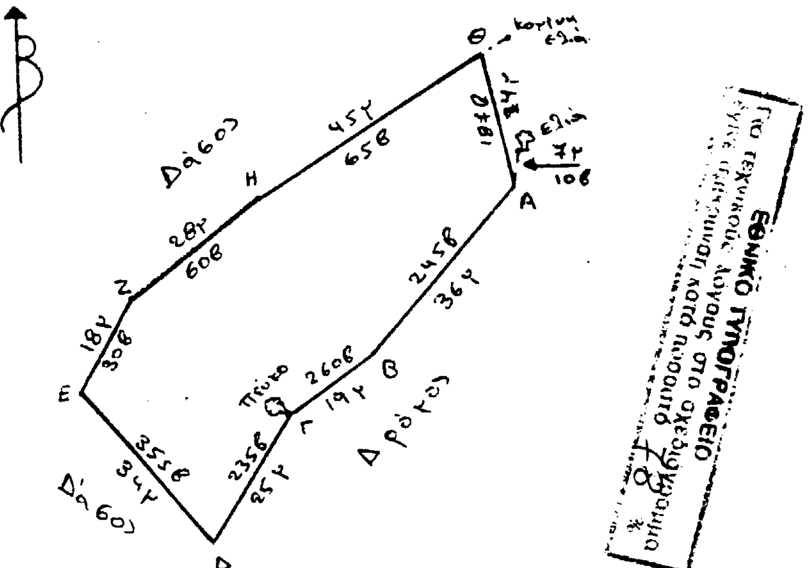

ΕΘΝΙΚΟ ΤΥΠΟΓΡΑΦΕΙΟ
Για τεχνικούς λόγους στο σχεδιάγραμμα έγινε σμίκρυνση κατά ποσοστό 78 %

ΑΠΟΣΠΑΣΜΑ ΧΑΡΤΗ ΕΥΡΥΤΕΡΗΣ ΠΕΡΙΟΧΗΣ

ΚΛΙΜΑΚΑ 1:25000

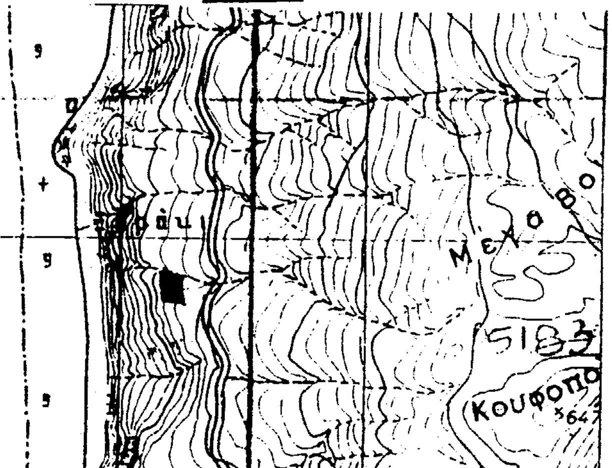

■ Παράνομα καταστραφείσα δασική έκταση

ΘΕΩΡΗΘΗΚΕ
Κέρκυρα 1999
Ο
Γ.Γ.Π.Ι.Ν.
ΑΚΡΙΒΕΣ ΑΝΤΙΓΡΑΦΟ
Λευκάδα 8-6-99
Γεωργαλίδης Κων/νος

Λευκάδα 14-5-1999
Ο
ΔΙΕΥΘΥΝΤΗΣ ΔΑΣΩΝ
Γ. Λάμπρης
Δασολόγος

Λευκάδα 14-5-1999
Ο
ΣΥΝΤΑΞΑΣ
Α. Κοντογεώργης
Δασοπόνος